



COUPE AA


COUPE AA

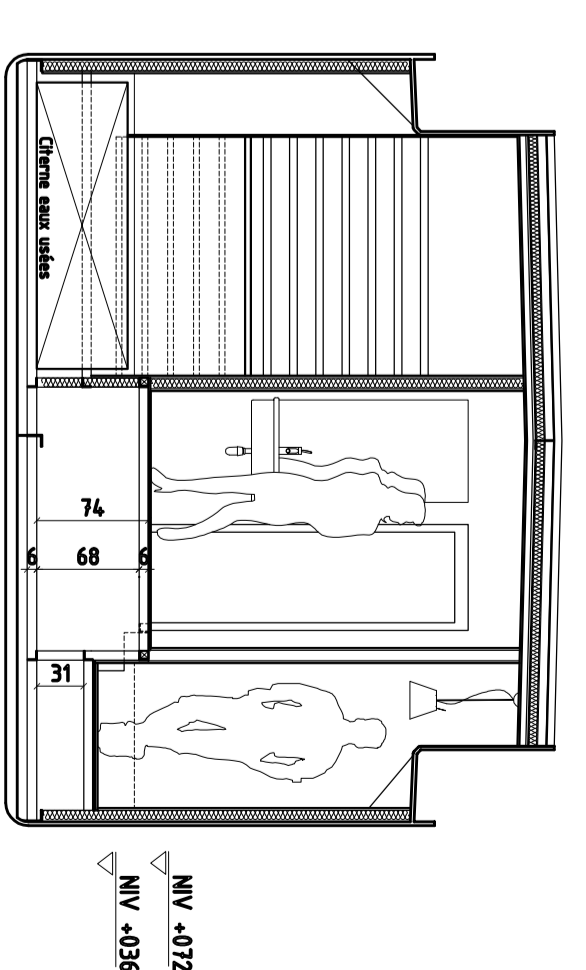


COUPE EE

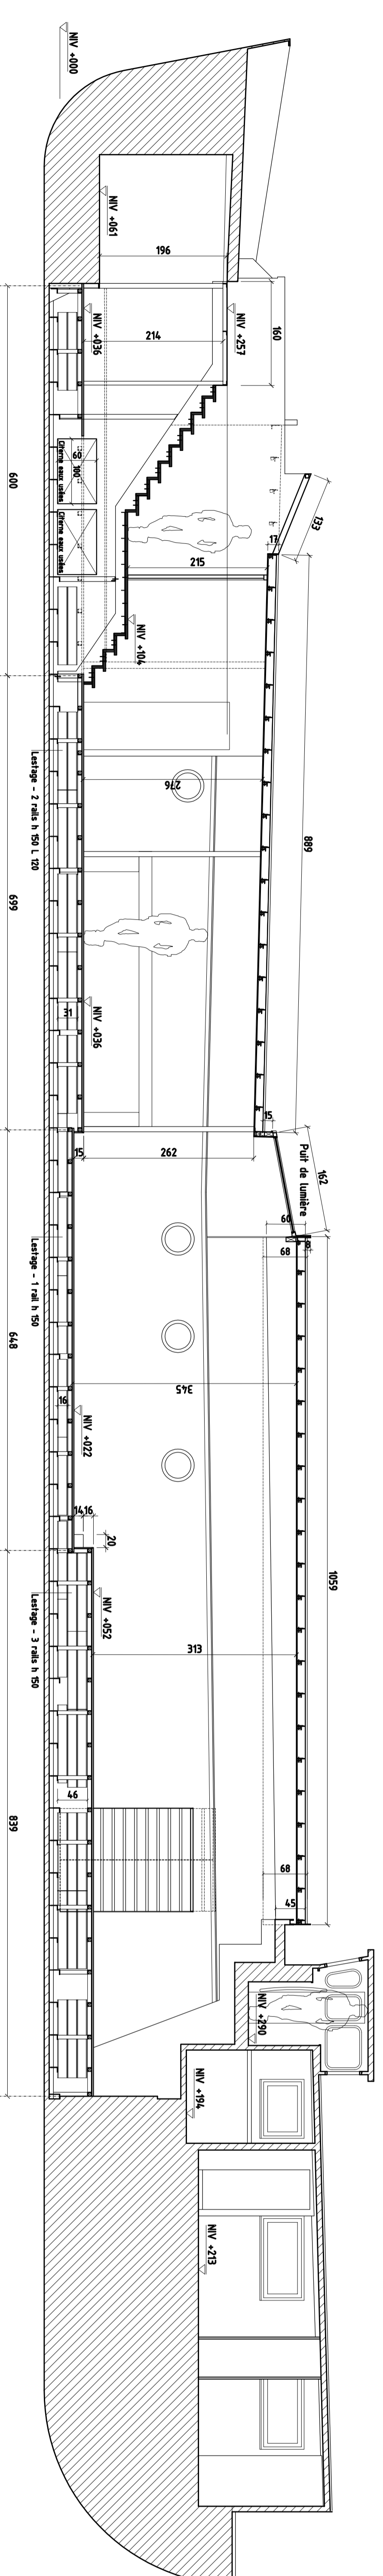


COUPE CC

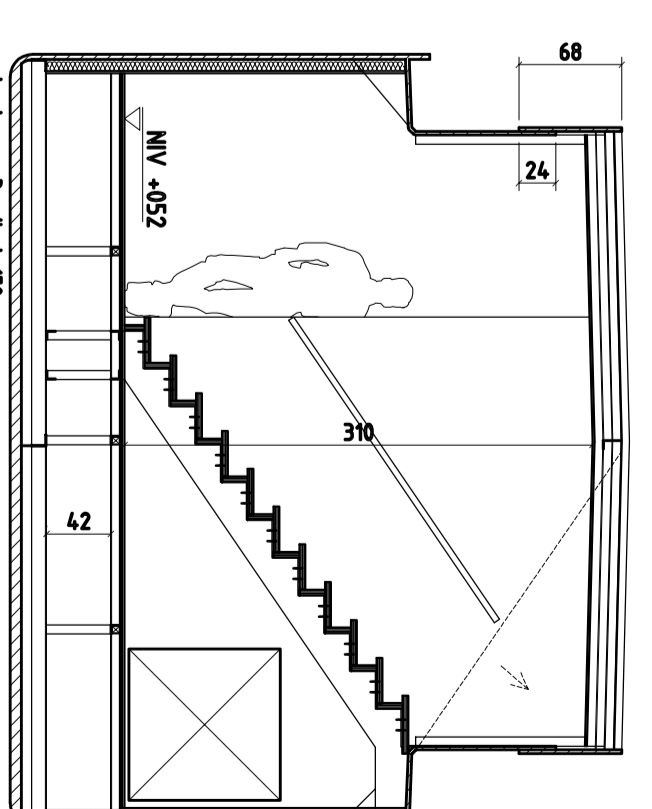


COUPE DD

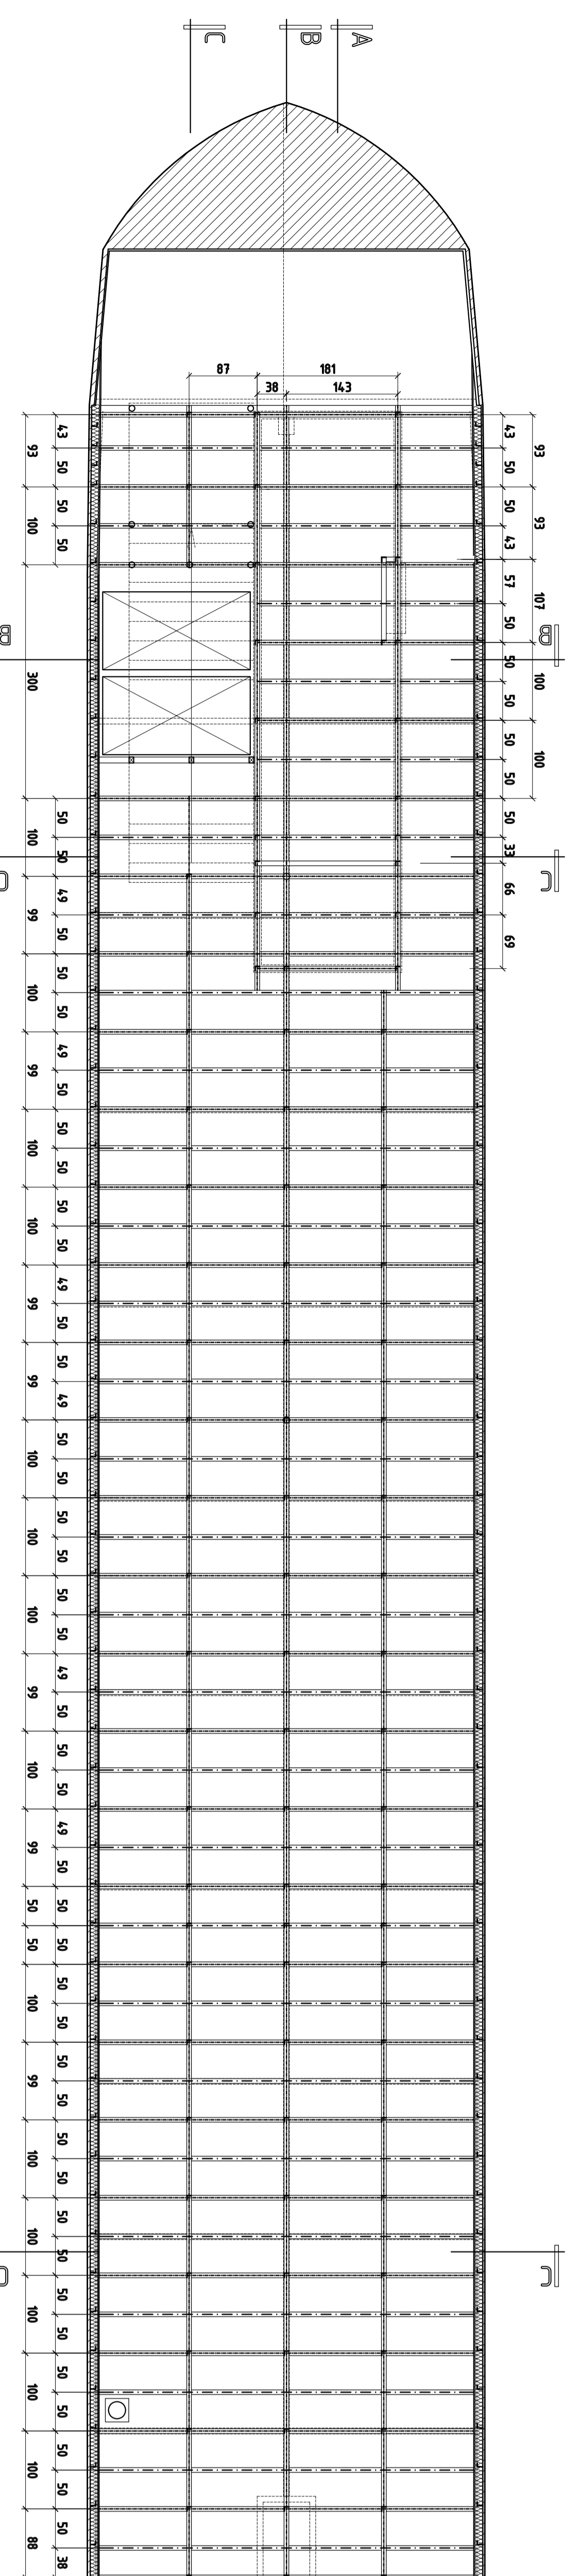

PLAN STRUCTURE

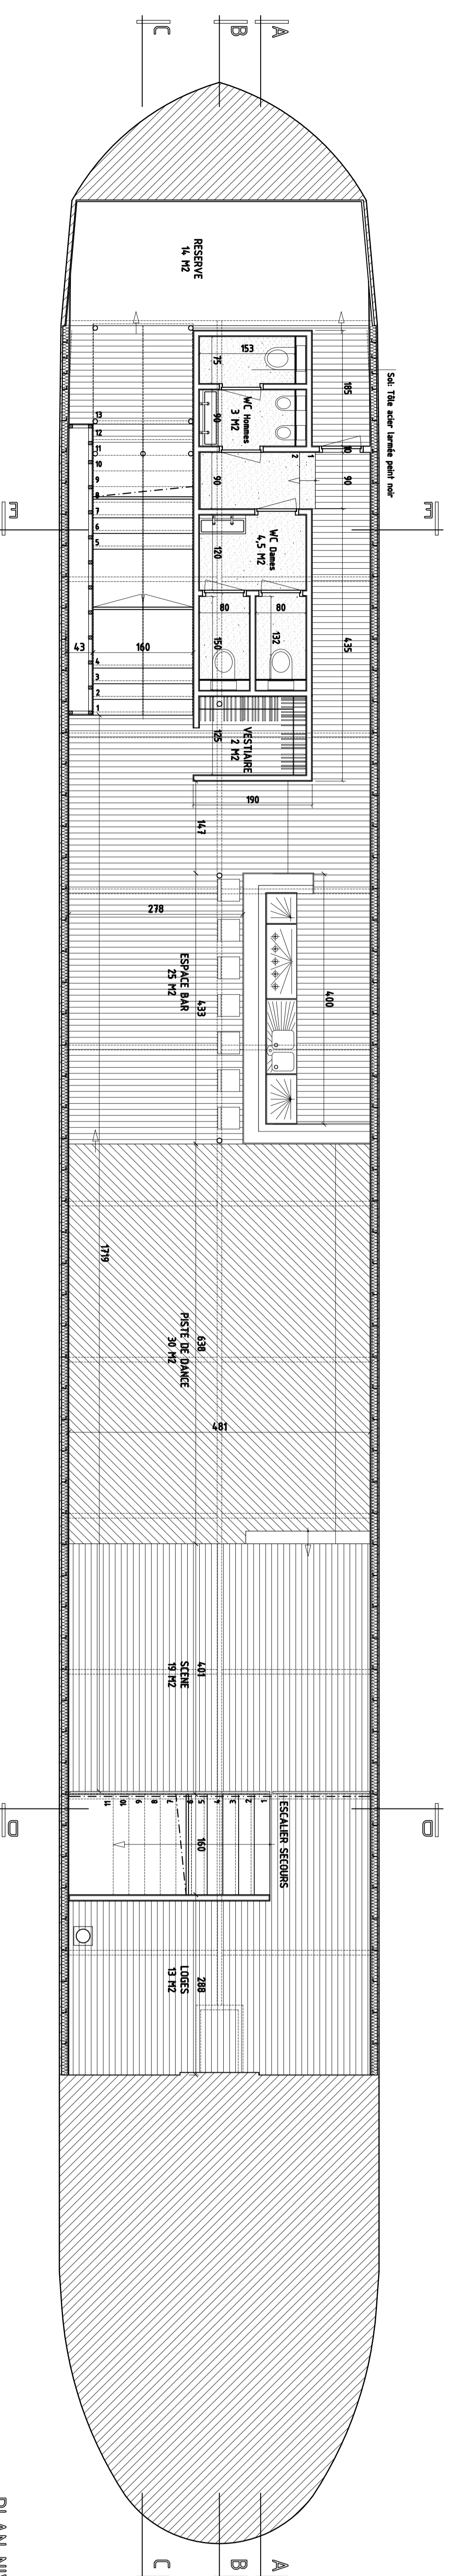

PLAN NIVEAU CALE

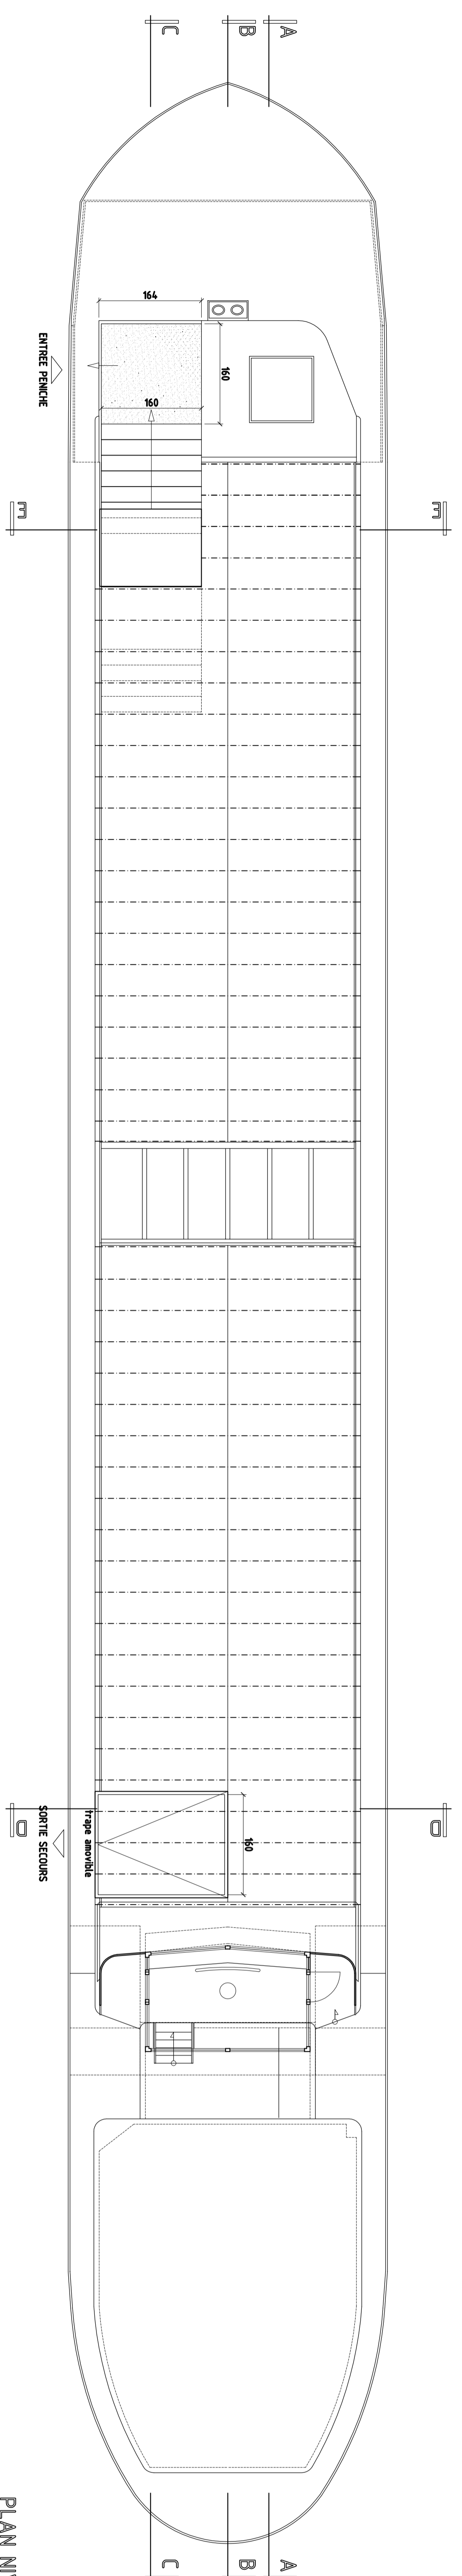

PLAN NIVEAU PONT

PROJETSORE

d		dessiné	06 08
c		date	3 octobre 2006
b		N° de plan	0608AA/01/01
a		date objet	16 octobre 2006
MATURE DES TRAVAUX		Aménagement d'une péniche en salle de concerts	
SITUATION			
MAÎTRE DE L'OUVRAGE		Société coopérative à finalité sociale JAM SPIRIT Rue Schœnherer, 49 - 4000 Liège	
ARCHITECTES		Bruno Ledant A R C H I T E C T S	
		OBJET AVANT-PROJET PLANS COUPES échelle 1/50	
		Les plans relatifs à la propriété de l'immeuble sont réservés à l'usage des seuls occupants. L'entrepreneur en répond sur plans.	